




SEZIONE 1-1
scala 1:100

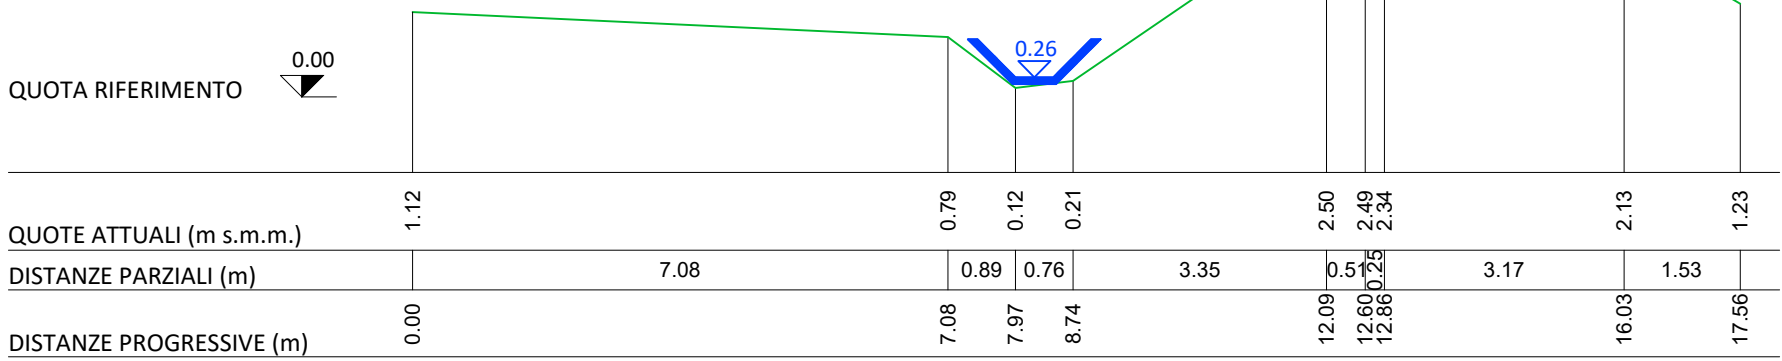


SEZIONE 2-2
scala 1:100

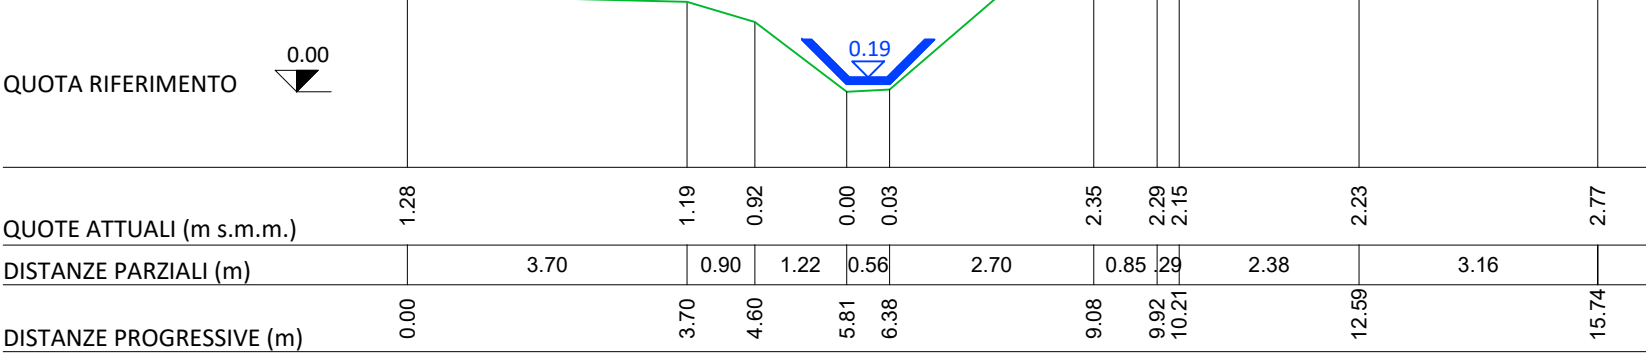


SEZIONE 3-3
scala 1:100

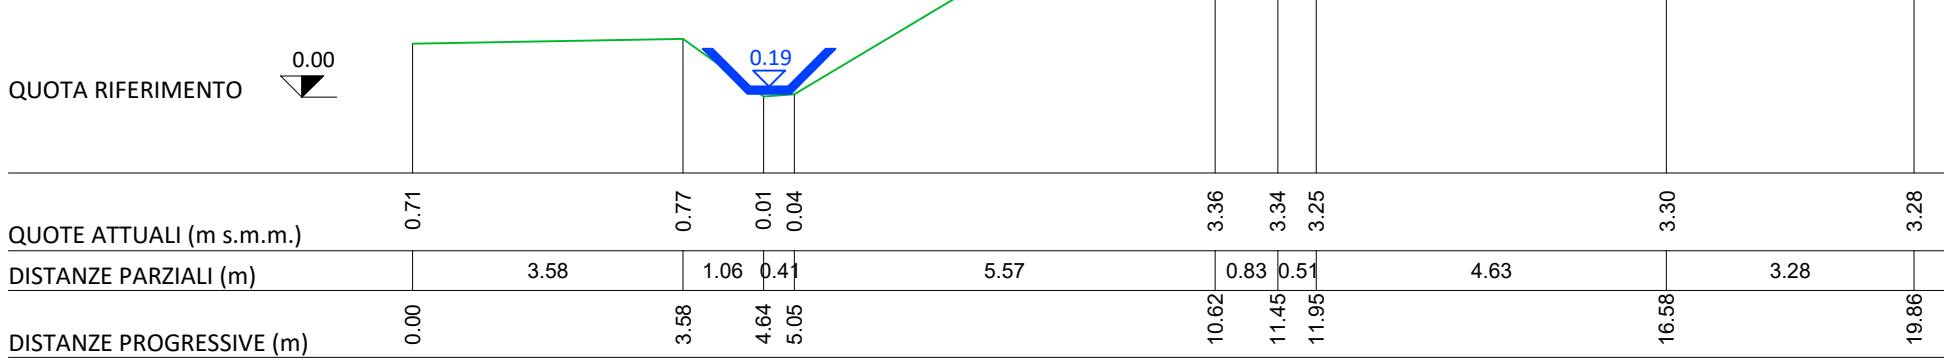


SEZIONE 4-4
scala 1:100

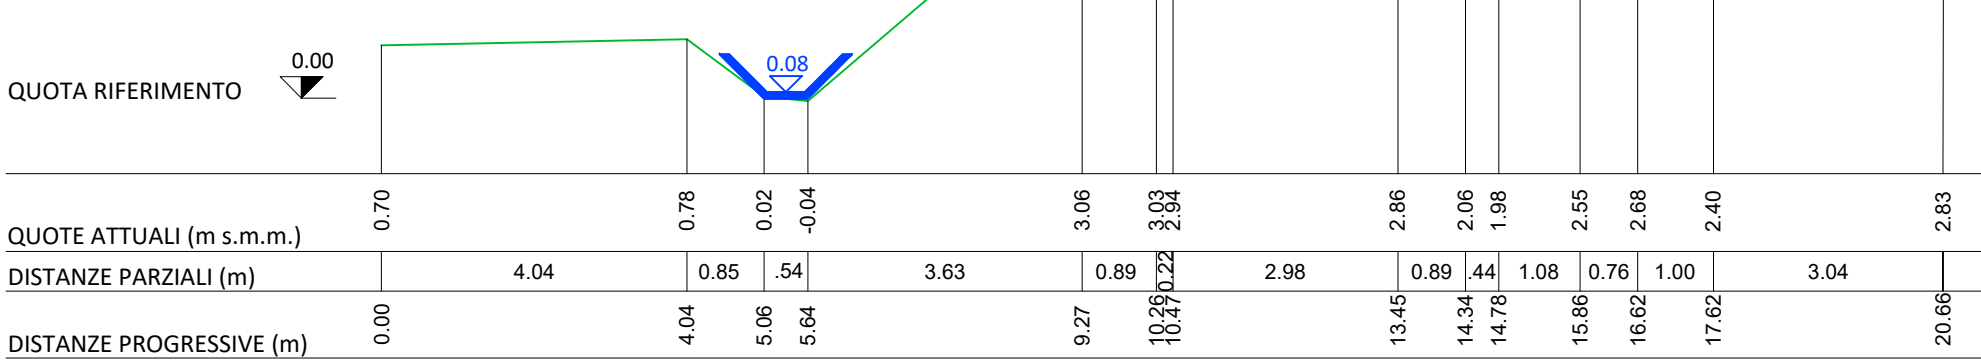


SEZIONE 5-5
scala 1:100

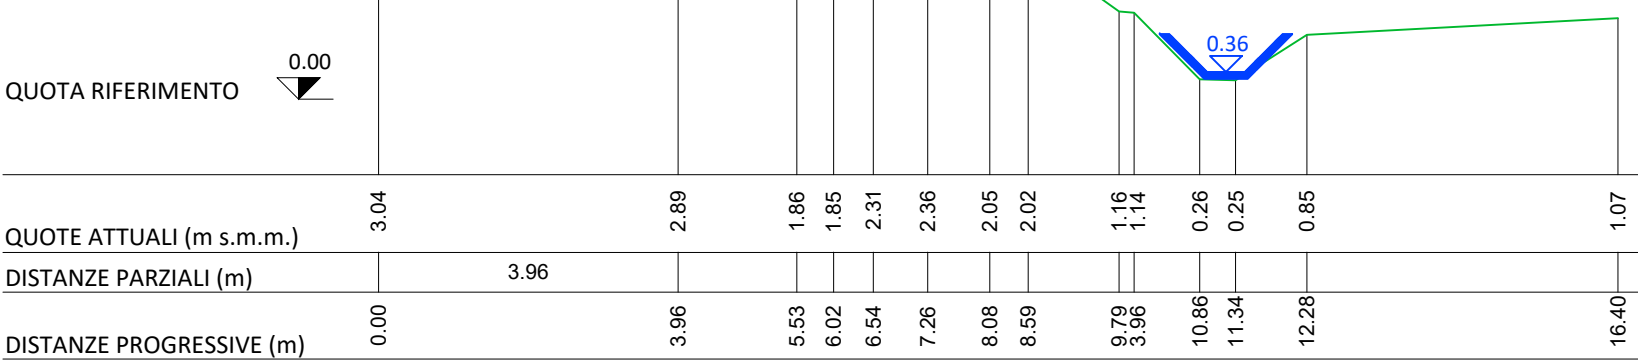

SEZIONE 6-6
scala 1:100

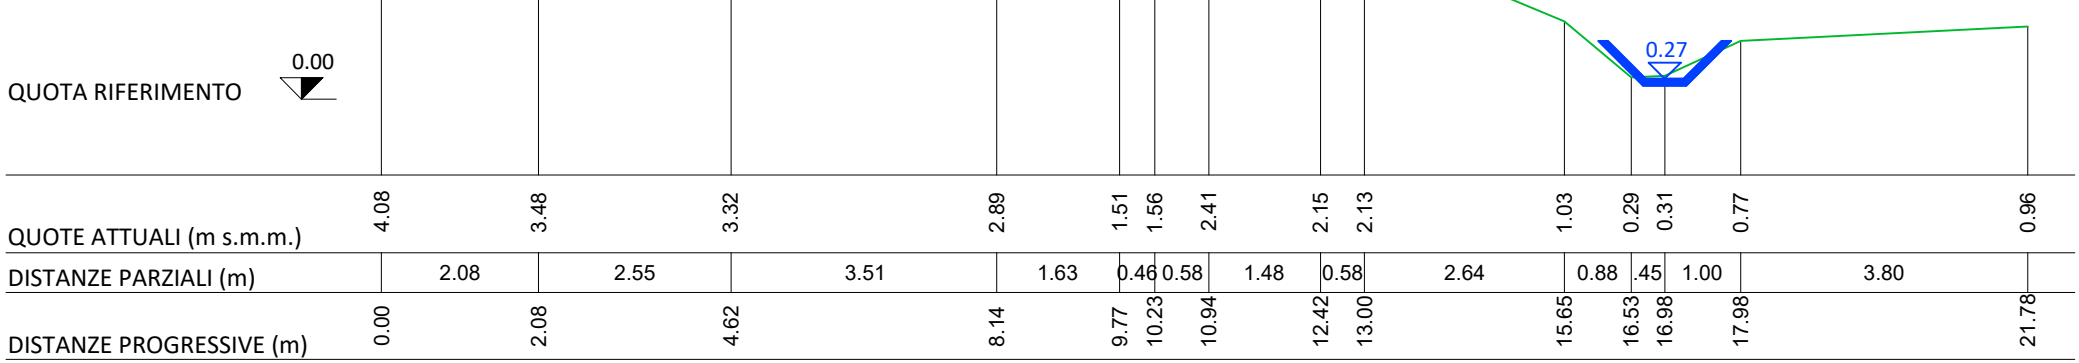

SEZIONE 7-7
scala 1:100

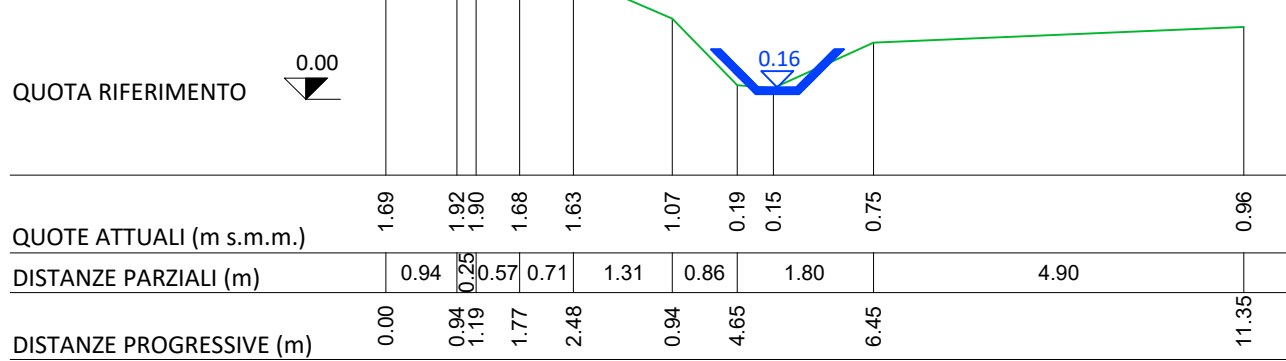

Città metropolitana
di Venezia

MESSA IN SICUREZZA DEI FOSSATI PERIMETRALI DEL DEPOSITO
DI CENERI DI PIRITE GESTITO DA VENETA RAW MATERIAL SRL
E BONIFICA DEL FOSSATO DI COLLEGAMENTO CON IL CANALE
FINARDA - MIRA (VE)

PROGETTO ESECUTIVO

PROGETTISTA



Ing. Luca Bettega
Via Castelletto 12 A
36054 Montebellio Vicentino (VI)
Tel. 0444 877480
e-mail: info@lucabettega.it

DATA Maggio 2025

ELABORATO
Sezioni idrauliche stato di progetto

COMMITTENTE

CITTA' METROPOLITANA DI VENEZIA
Via Forte Marghera, 191 - 30173 Mestre (VE)
Telefono 0412501511 - Fax 041 9651618
PEC: protocollo.cittametropolitana.ve@pecveneto.it

N.

4

SCALA

1:100